


XÃ MƯỜNG Ế
 MÃNH TRÍCH ĐO ĐỊA CHÍNH SỐ 02-2024
 HỆ TỌA ĐỘ VN 2000, KHU VỰC BẢN ÁI KHÔM
 CÔNG TRÌNH: GIAO ĐẤT ĐỂ THỰC HIỆN DỰ ÁN ĐỀN THỜ LIỆT SỸ TẠI KHU LỊCH SỬ - VĂN HÓA ĐÈO PHA ĐIN
 HUYỆN THUẬN CHÂU (ĐỢT 1)

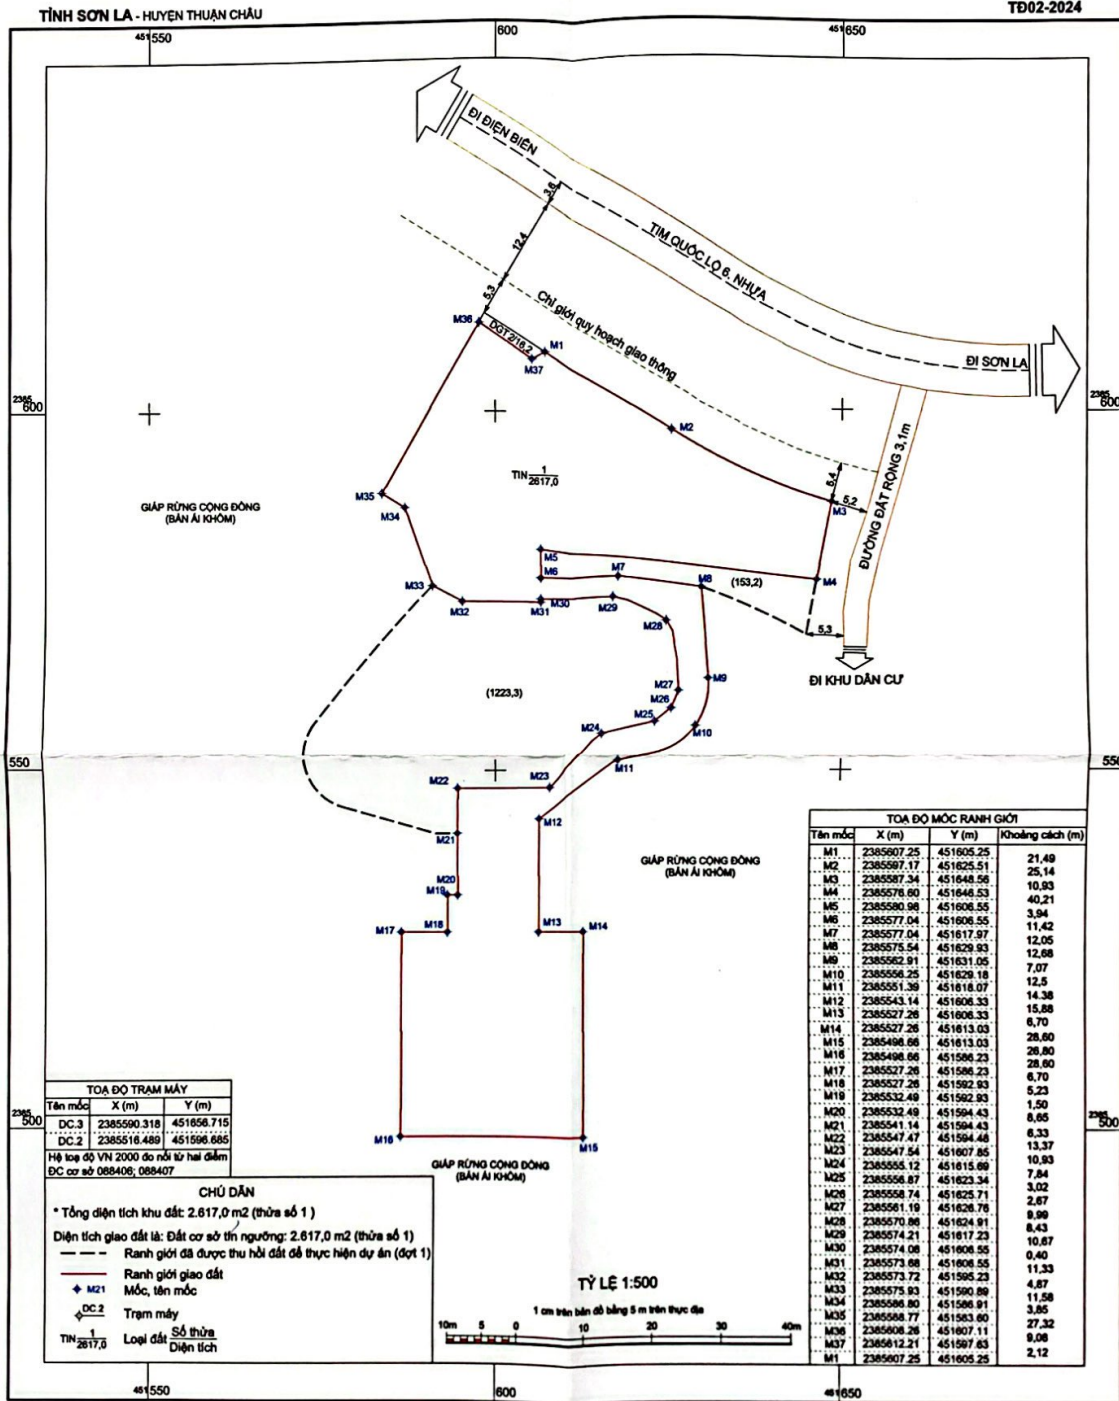

Đo vẽ tháng 4, năm 2024
Đem vị đo đạc
GIÁM ĐỐC



Quảng Văn Dung

Kiểm tra tháng 4, năm 2024
Người kiểm tra

Ng. Văn H.

Xác nhận đo vẽ phù hợp với hiện trạng
Ngày 11 tháng 4, năm 2024
T.M. UBND xã Mường Ế



Quảng Văn Pha

Duyệt ngày 15 tháng 4, năm 2024
Sở Tài nguyên và Môi trường



Nguyễn Tiến Lương